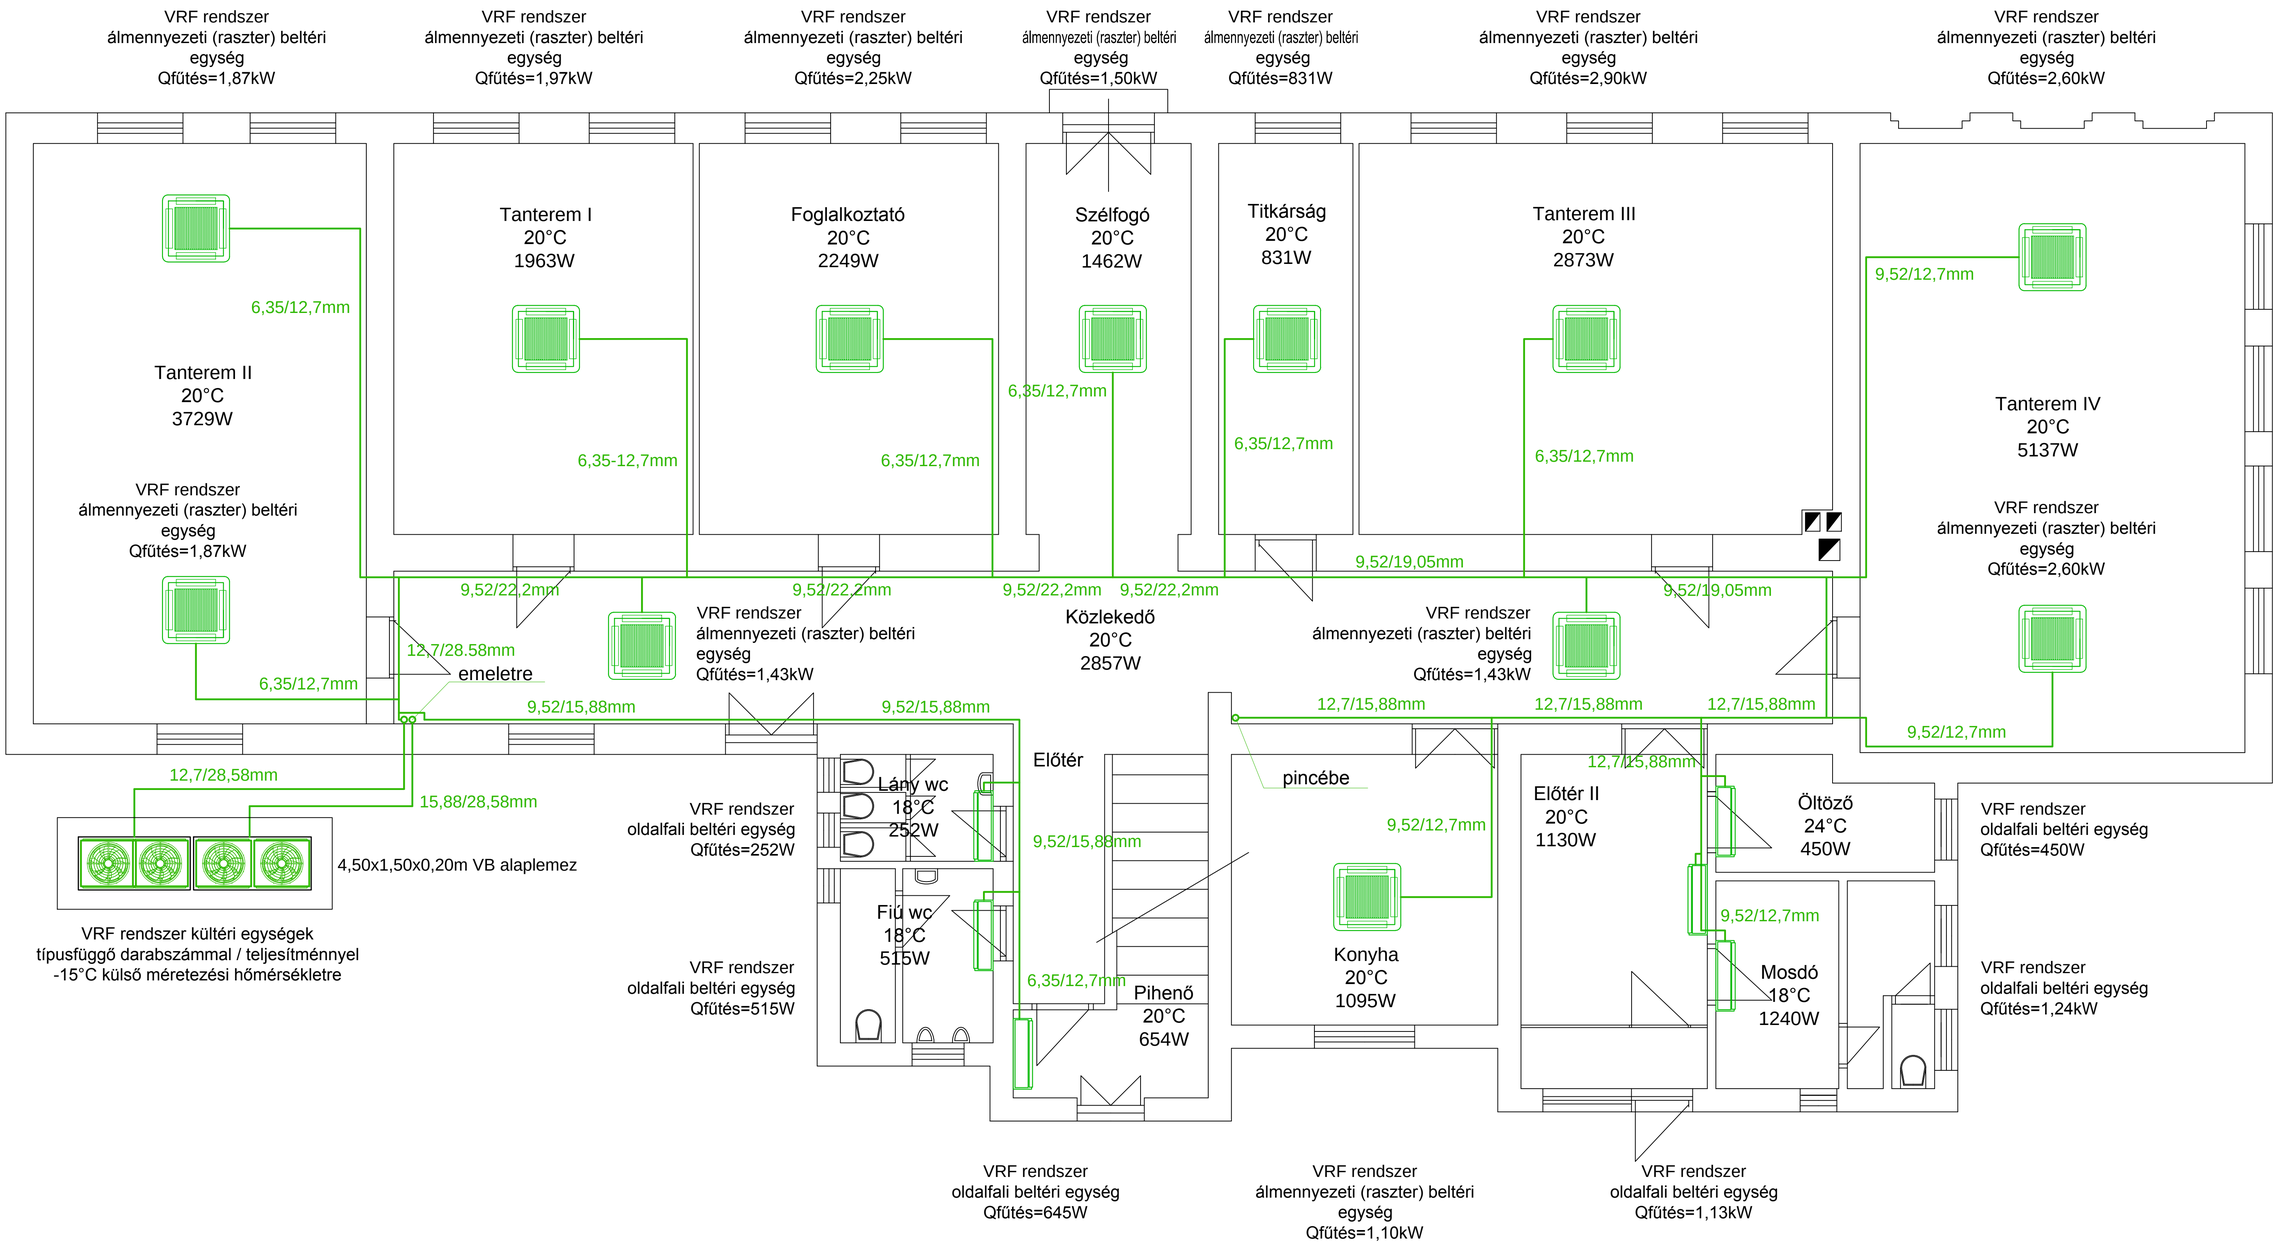

A terven szereplő csőméretek tájékoztató jellegűek.
Az ajánlatadónak az általa javasolt gyártmány / rendszer paramétereinek függvényében a méretezést el kell végeznie.
A terven szereplő berendezés-csoportok (pince-földszint / emelet tetőtér) egy feltételezett méretezési állapot eredménye. Ha a megajánlott rendszer optimális működése ezt indokolja, a csoportok változhatnak.
A végleges csőméreteket, és vezetéknyomvonalat a megvalósulási tervre át kell vezetni.
A helyiségek hőmérséklet szabályozása vezetékes fali termosztáttal történik.

A helyszínen minden méret ellenőrizendő!

KMT Mérnök Iroda Bt
9171 Győrújfalu, József Attila u. 22.

Megbízó	Kunsziget Község önkormányzata
Munka megnevezése	Kunszigeti két tanítási nyelvű általános iskola és alapfokú művészeti iskola energetikai korszerűsítése
Cím	Kunsziget, Petőfi Sándor tér 12. Hrsz:277
Tervrajz megnevezése	Fűtés földszinti alaprajz

Tervfajta	Tervező	Tervező	Dátum	Lépték	Rajzszám
KIVITELI	Horváth Ákos G-T-08-0468	Horváth Máté	2017-10-12	1:50	Gf-2